

УТВЕРЖДЕНА
ООО «Кулюшевнефть»
Генеральный директор

Утверждена

(наименование документа об утверждении, включая наименования

органов государственной власти или органов местного

или подписавших соглашение о перераспределении земельных участков)

от


№



Д.А. Смородин

**Схема расположения земельного участка или земельных участков
на кадастровом плане территории**

Условный номер земельного участка		56:06:0000000:2010:3У1 образован из земельного участка с кадастровым номером 56:06:0000000:2010 <small>(указывается в случае, если предусматривается образование двух и более земельных участков)</small>	
Площадь земельного участка 37683 м ²		<small>(указывается проектная площадь образуемого земельного участка, вычисленная с использованием технологических и программных средств, в том числе размещенных на официальном сайте федерального органа исполнительной власти, уполномоченного Правительством Российской Федерации на осуществление государственного кадастрового учета, государственной регистрации прав, ведение Единого государственного реестра недвижимости и предоставление сведений, содержащихся в Едином государственном реестре недвижимости, в информационно-телекоммуникационной сети "Интернет" (далее - официальный сайт), с округлением до 1 квадратного метра. Указанное значение площади земельного участка может быть уточнено при проведении кадастровых работ не более чем на десять процентов)</small>	
Категория земель: земли сельскохозяйственного назначения			
Вид разрешенного использования: для сельскохозяйственных целей			
Местоположение: Оренбургская область, р-н Беляевский, с/с Ключевский			
Обозначение характерных точек границ	Координаты, м <small>(указываются в случае подготовки схемы расположения земельного участка с использованием технологических и программных средств, в том числе размещенных на официальном сайте. Значения координат, полученные с использованием указанных технологических и программных средств, указываются с округлением до 0,01 метра)</small>		
	X	Y	
1	2	3	
56:06:0000000:2010:3У1(1)			
1	379523,28	2352745,28	
2	379644,89	2352745,68	
3	379645,76	2352913,48	
4	379523,28	2352921,32	
5	379523,28	2352896,40	
6	379437,65	2352896,40	
7	379437,65	2352831,40	
8	379523,28	2352831,40	
1	379523,28	2352745,28	
56:06:0000000:2010:3У1(2)			
9	379645,48	2352745,68	
10	379713,28	2352745,90	
11	379713,28	2352909,75	
12	379646,69	2352913,19	
9	379645,48	2352745,68	

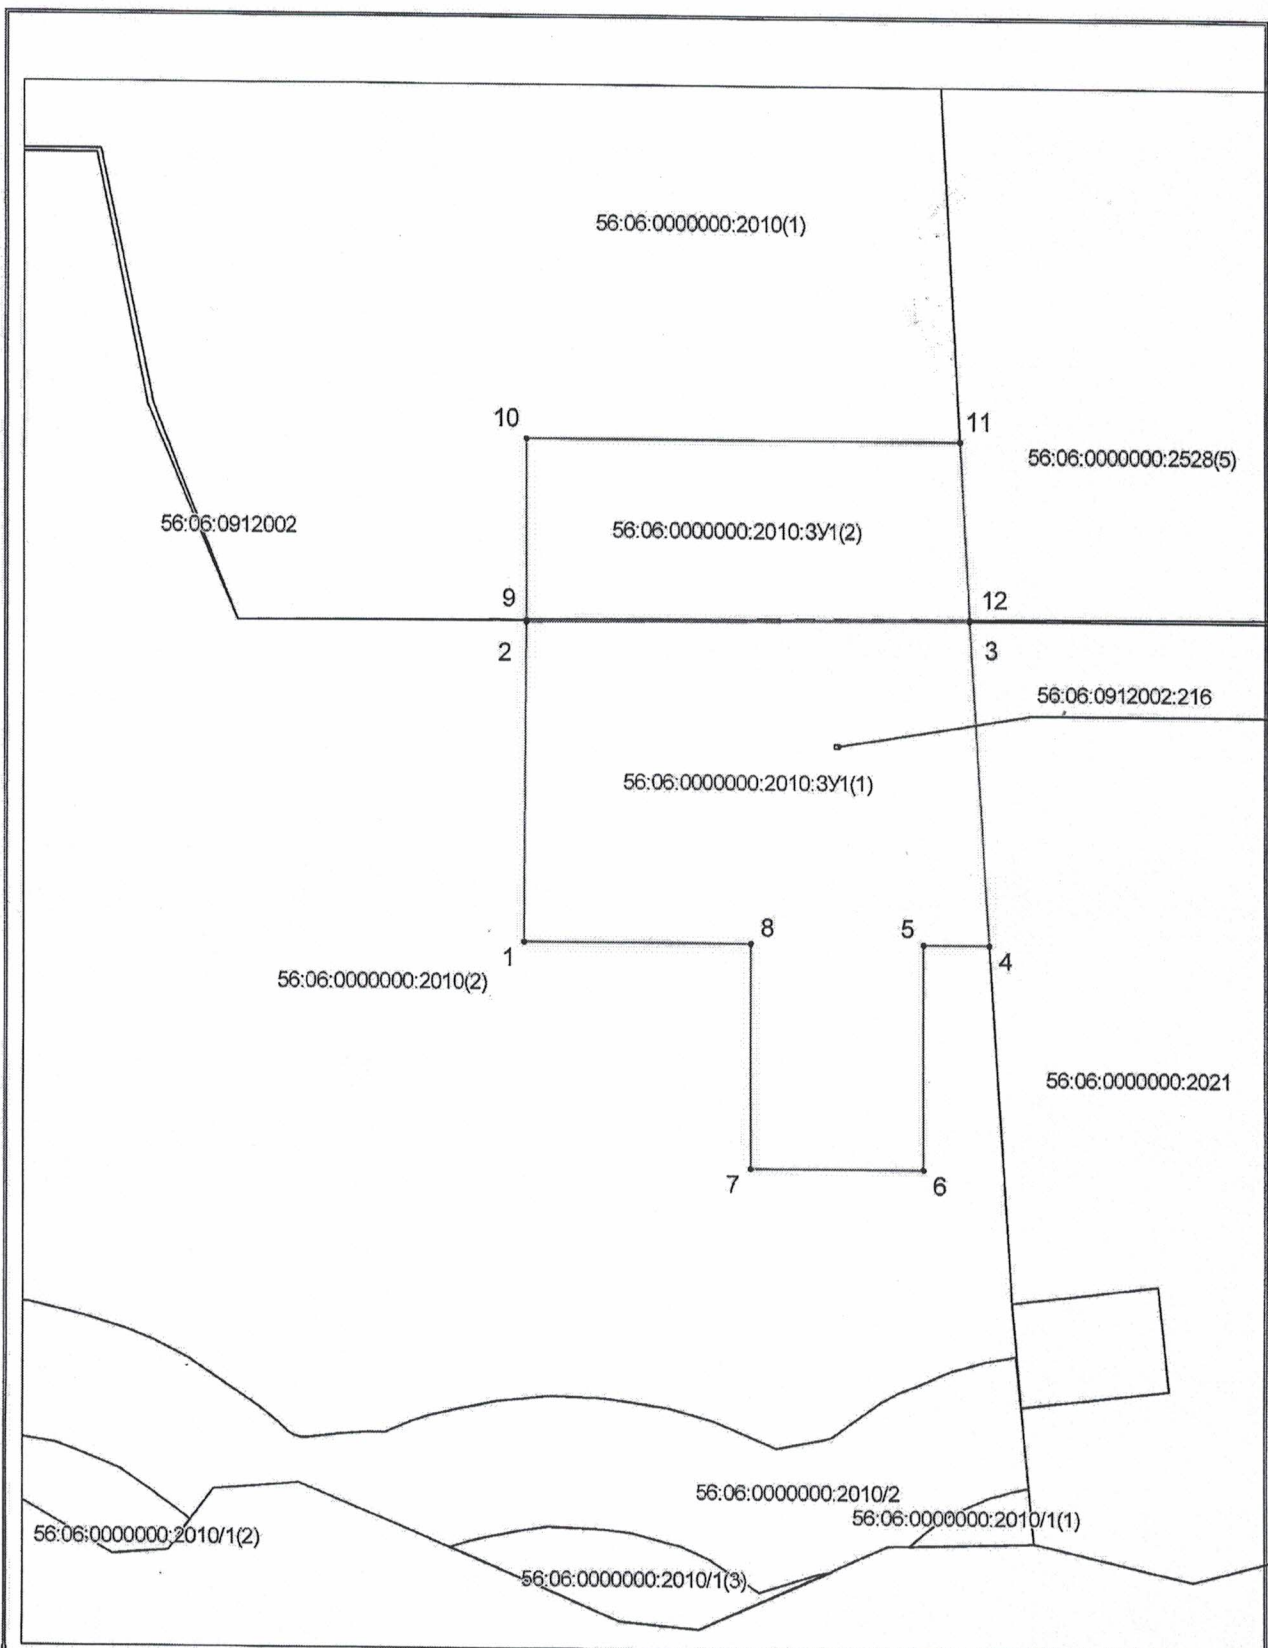

Система координат: МСК-2011
 Масштаб 1:3000

Условные обозначения:

- граница образуемого земельного участка,
- граница учтенного земельного участка,
- — характерная точка границы земельного участка.



Генеральный директор
 Д.А. Сморodin